




## Targowisko gminne „Mój Rynek” w Proszowicach

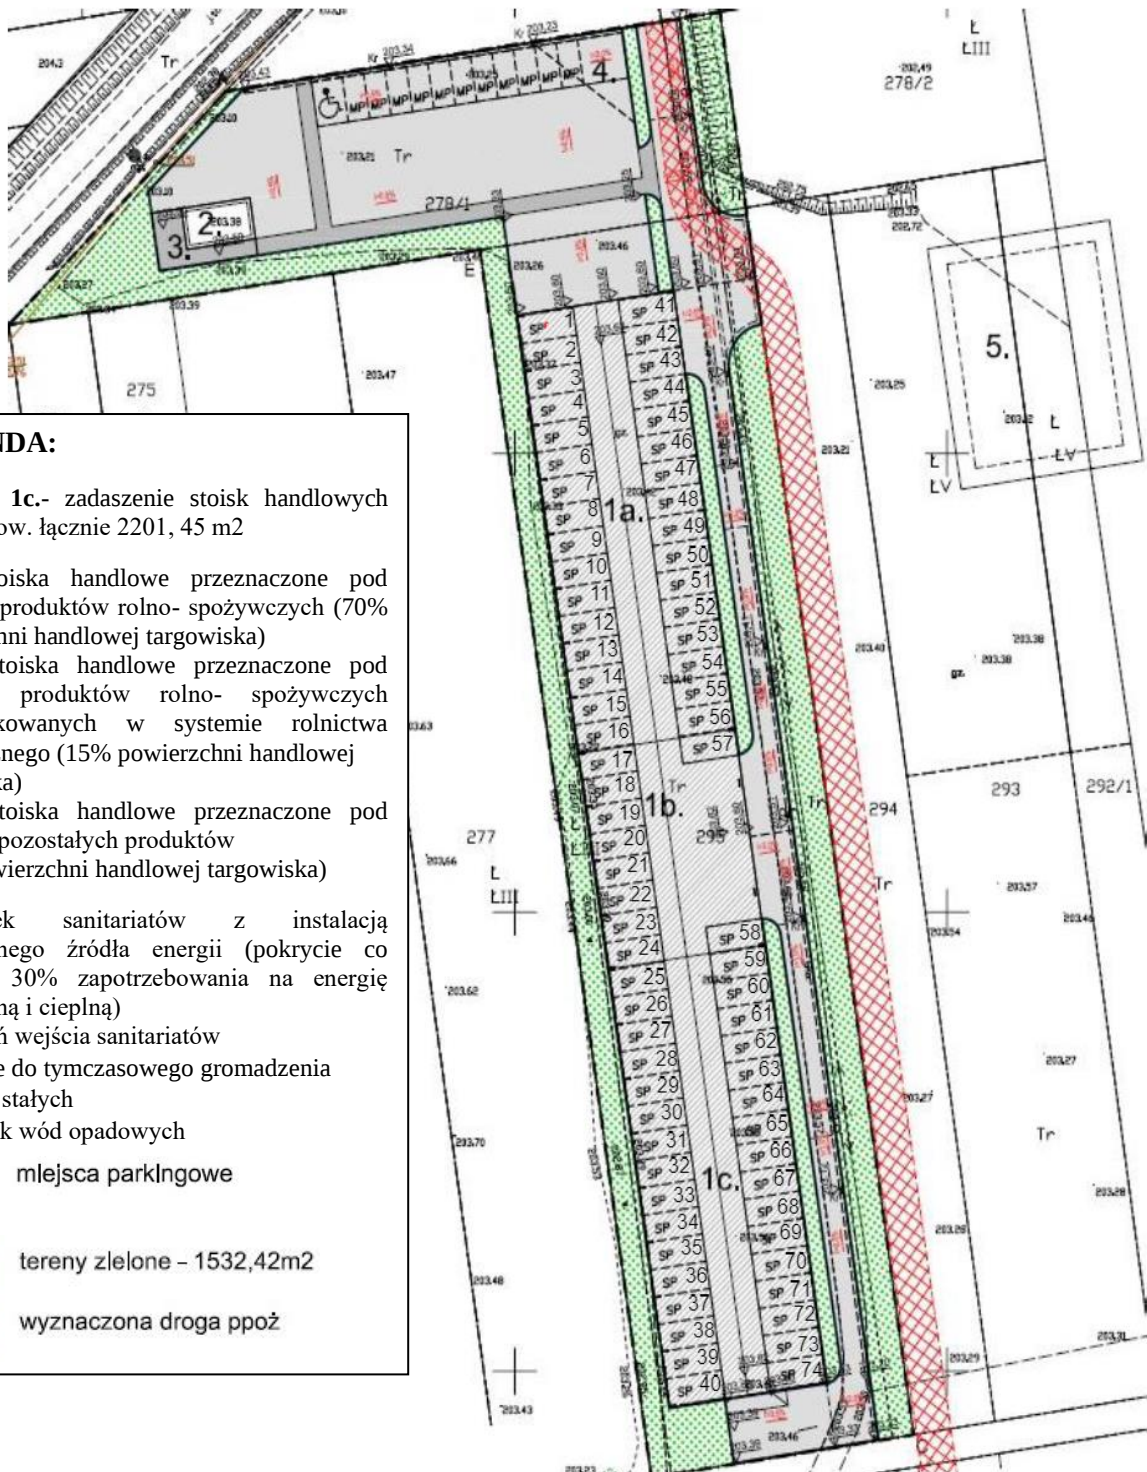

### LEGENDA:

**1a., 1b., 1c.-** zadanie stoisk handlowych (wiata)-pow. łącznie 2201, 45 m<sup>2</sup>

1-52- stoiska handlowe przeznaczone pod sprzedaż produktów rolno- spożywczych (70% powierzchni handlowej targowiska)

53-63- stoiska handlowe przeznaczone pod sprzedaż produktów rolno- spożywczych wyprodukowanych w systemie rolnictwa ekologicznego (15% powierzchni handlowej targowiska)

64-74- stoiska handlowe przeznaczone pod sprzedaż pozostałych produktów (15% powierzchni handlowej targowiska)

2. budynek sanitariatów z instalacją odnawialnego źródła energii (pokrycie co najmniej 30% zapotrzebowania na energię elektryczną i ciepłą)

3. podcień wejścia sanitariatów

4. miejsce do tymczasowego gromadzenia odpadów stałych

5. zbiornik wód opadowych



miejsca parkingowe



tereny zielone - 1532,42m<sup>2</sup>



wyznaczona droga ppoż